


Lageplan
Gebäude
Pachtfläche
Grundstück
TGR SVIT
Baugrenze

Baugrundstück
Liegenschaftskarte Corvey Straße
Gemeinde Gemarkung Flur Flurstück Grundbuchblatt Ifd. Nummer Flächeninhalt Teil Nord Teil Süd
Festsetzungen
Bebauungsplan Art der Nutzung Nutzungsmaß Bauweise
Eigentümer

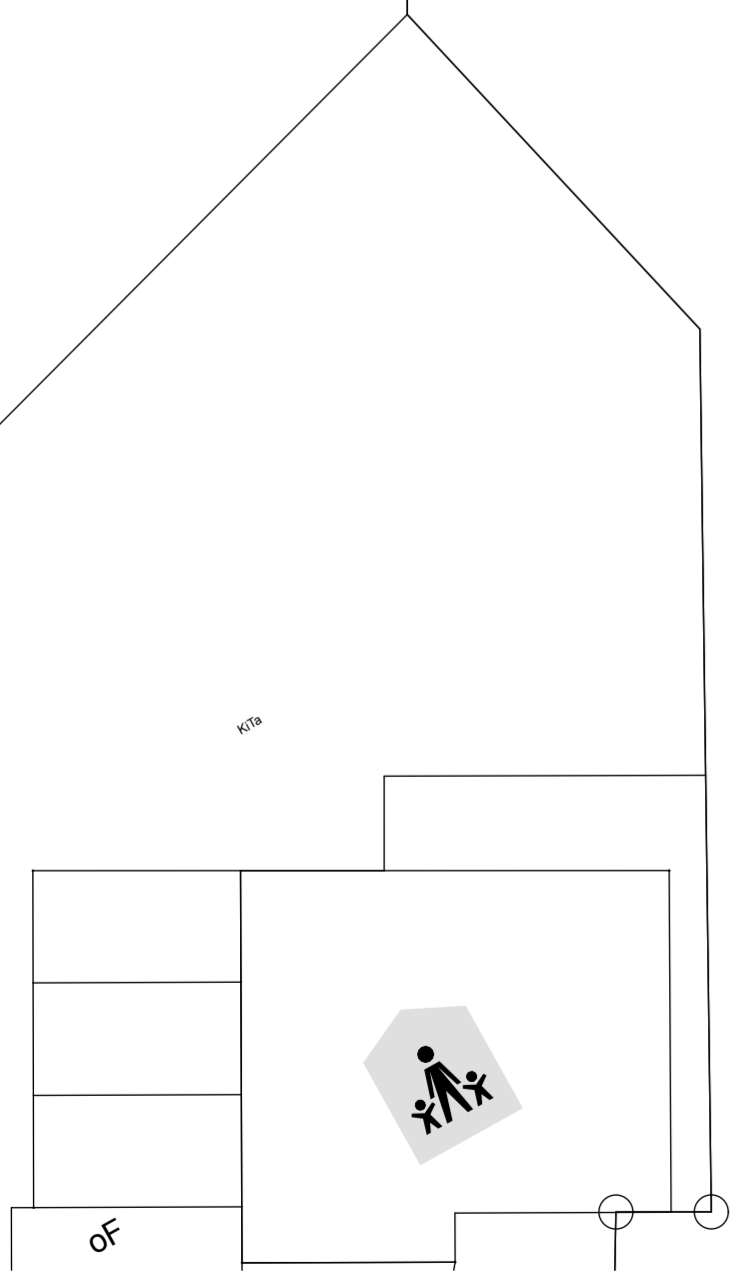


442/14




531/12





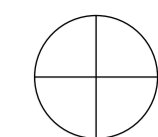

BGF/ Flexibles Haus
 ca. 960,00 m²
 bei Spielflur Breite >2,20m

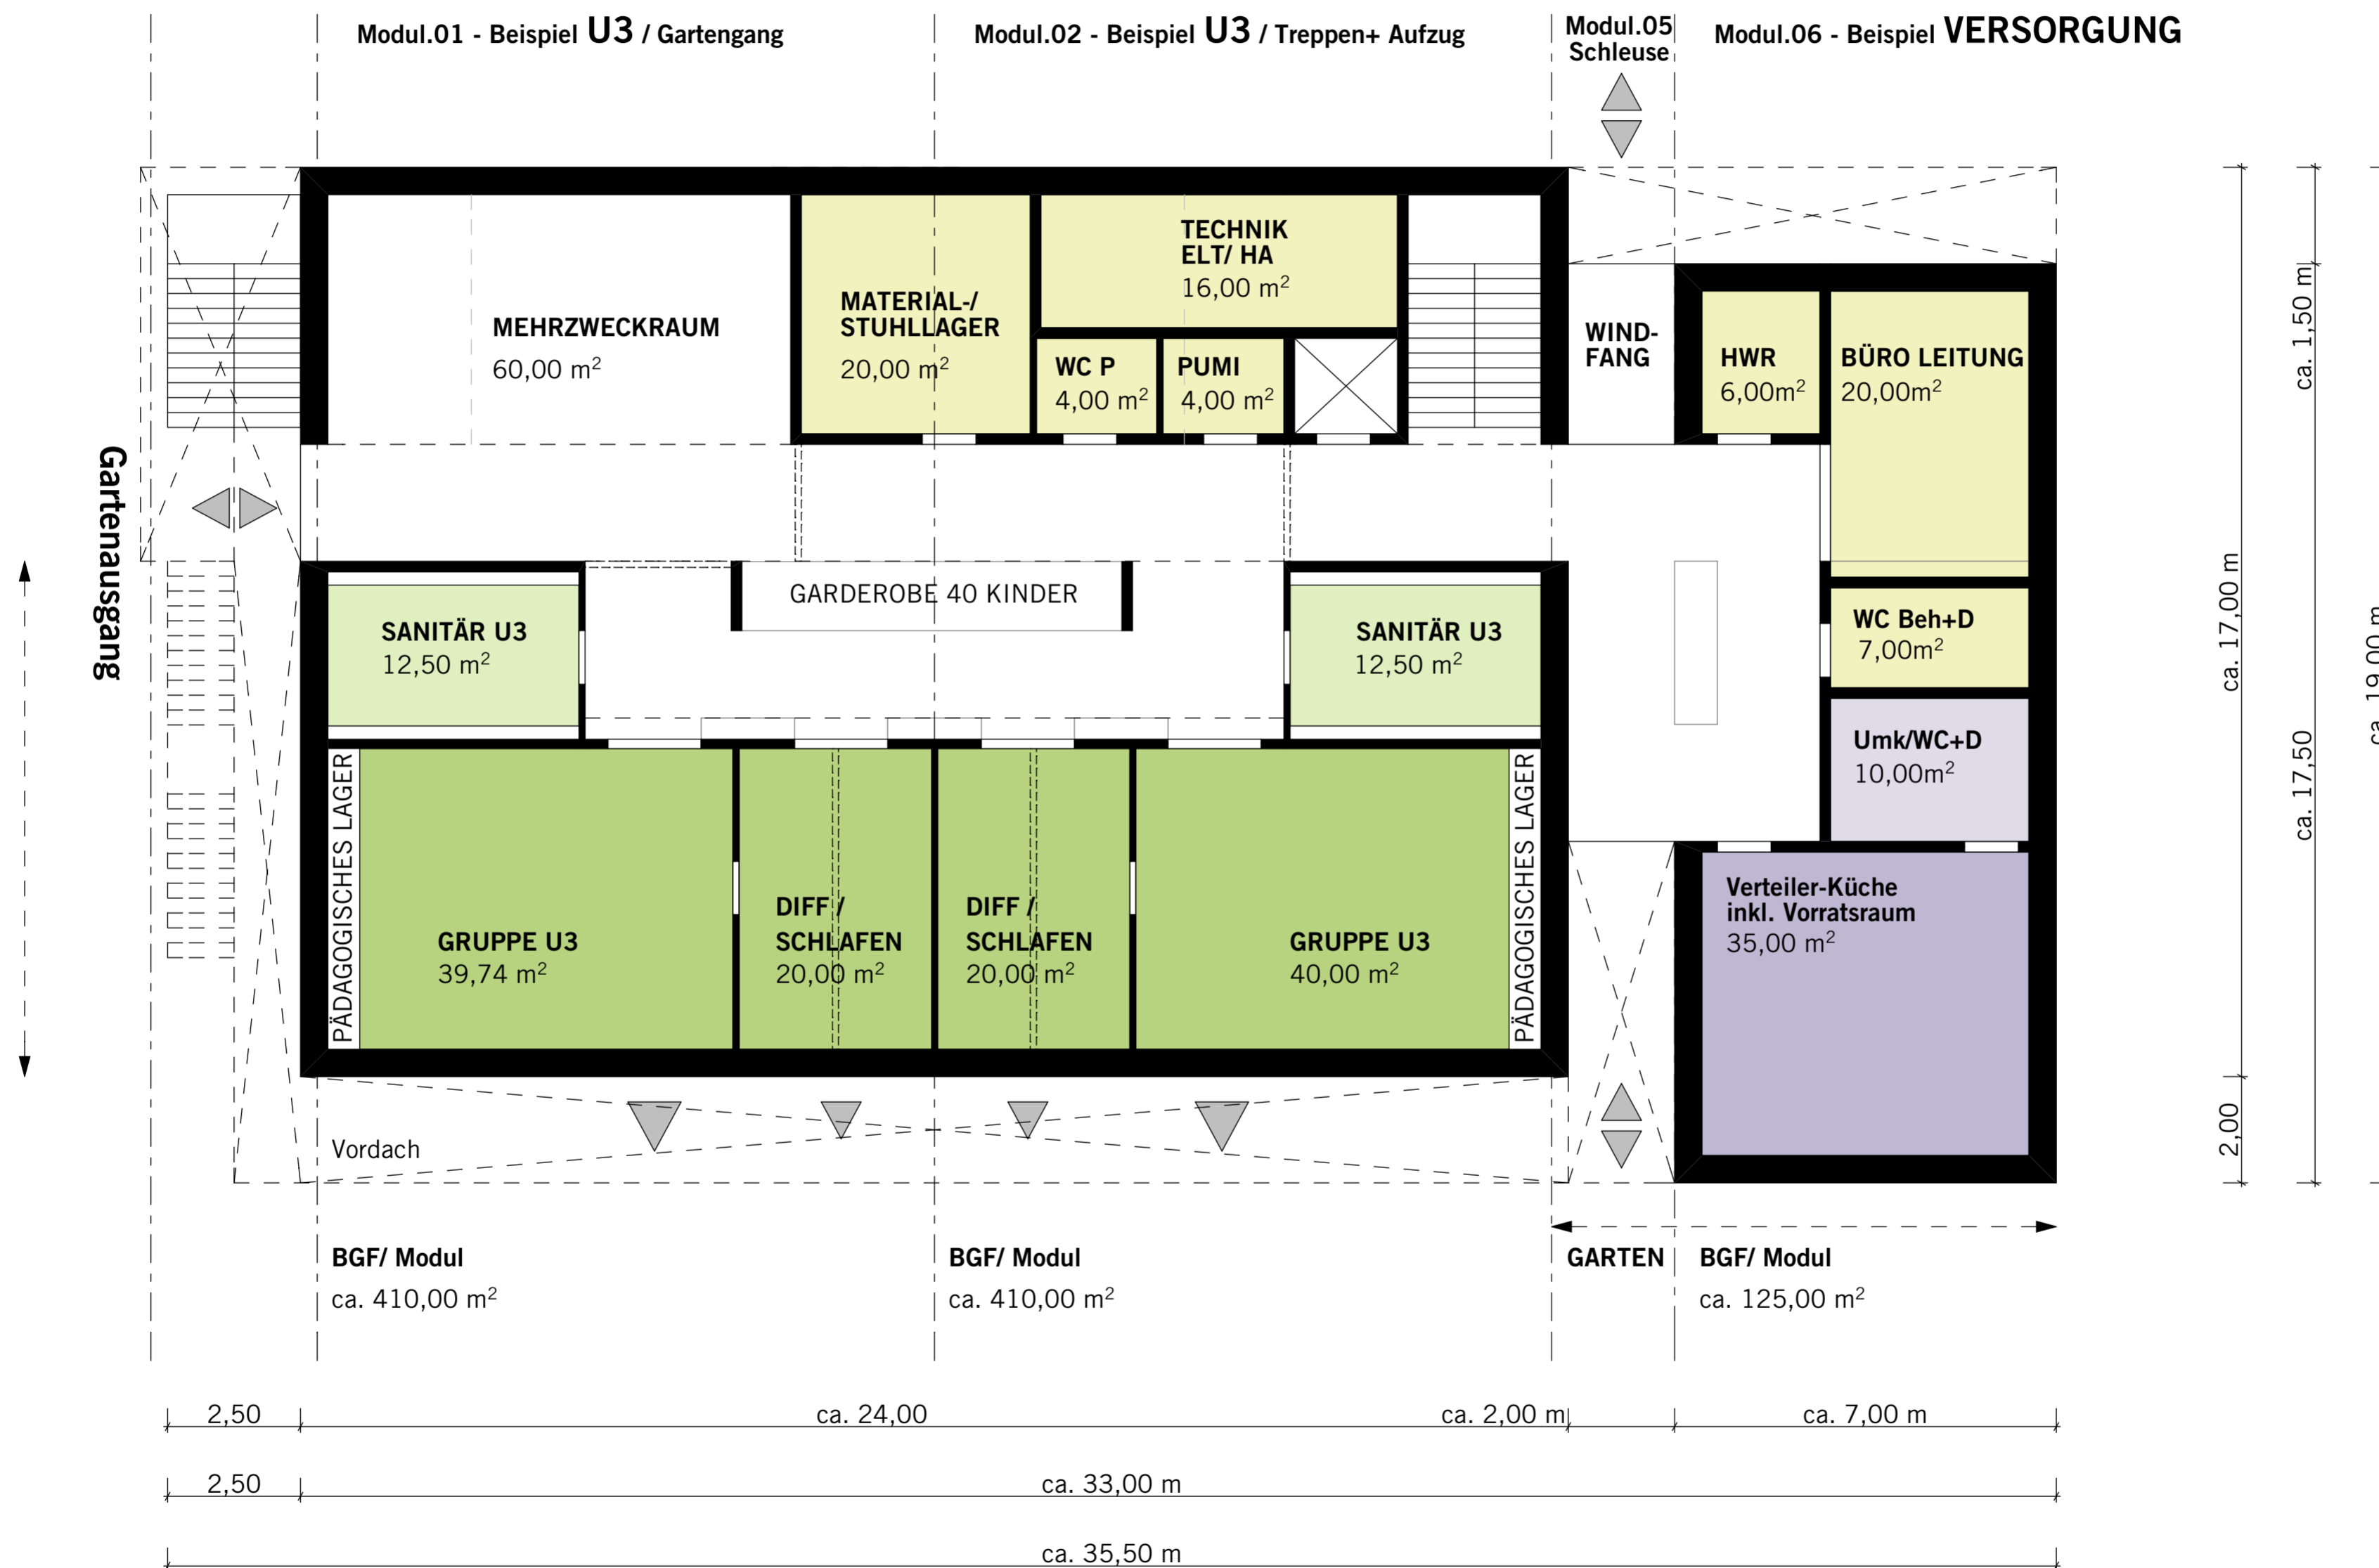

1:100 A2 (590x420mm)

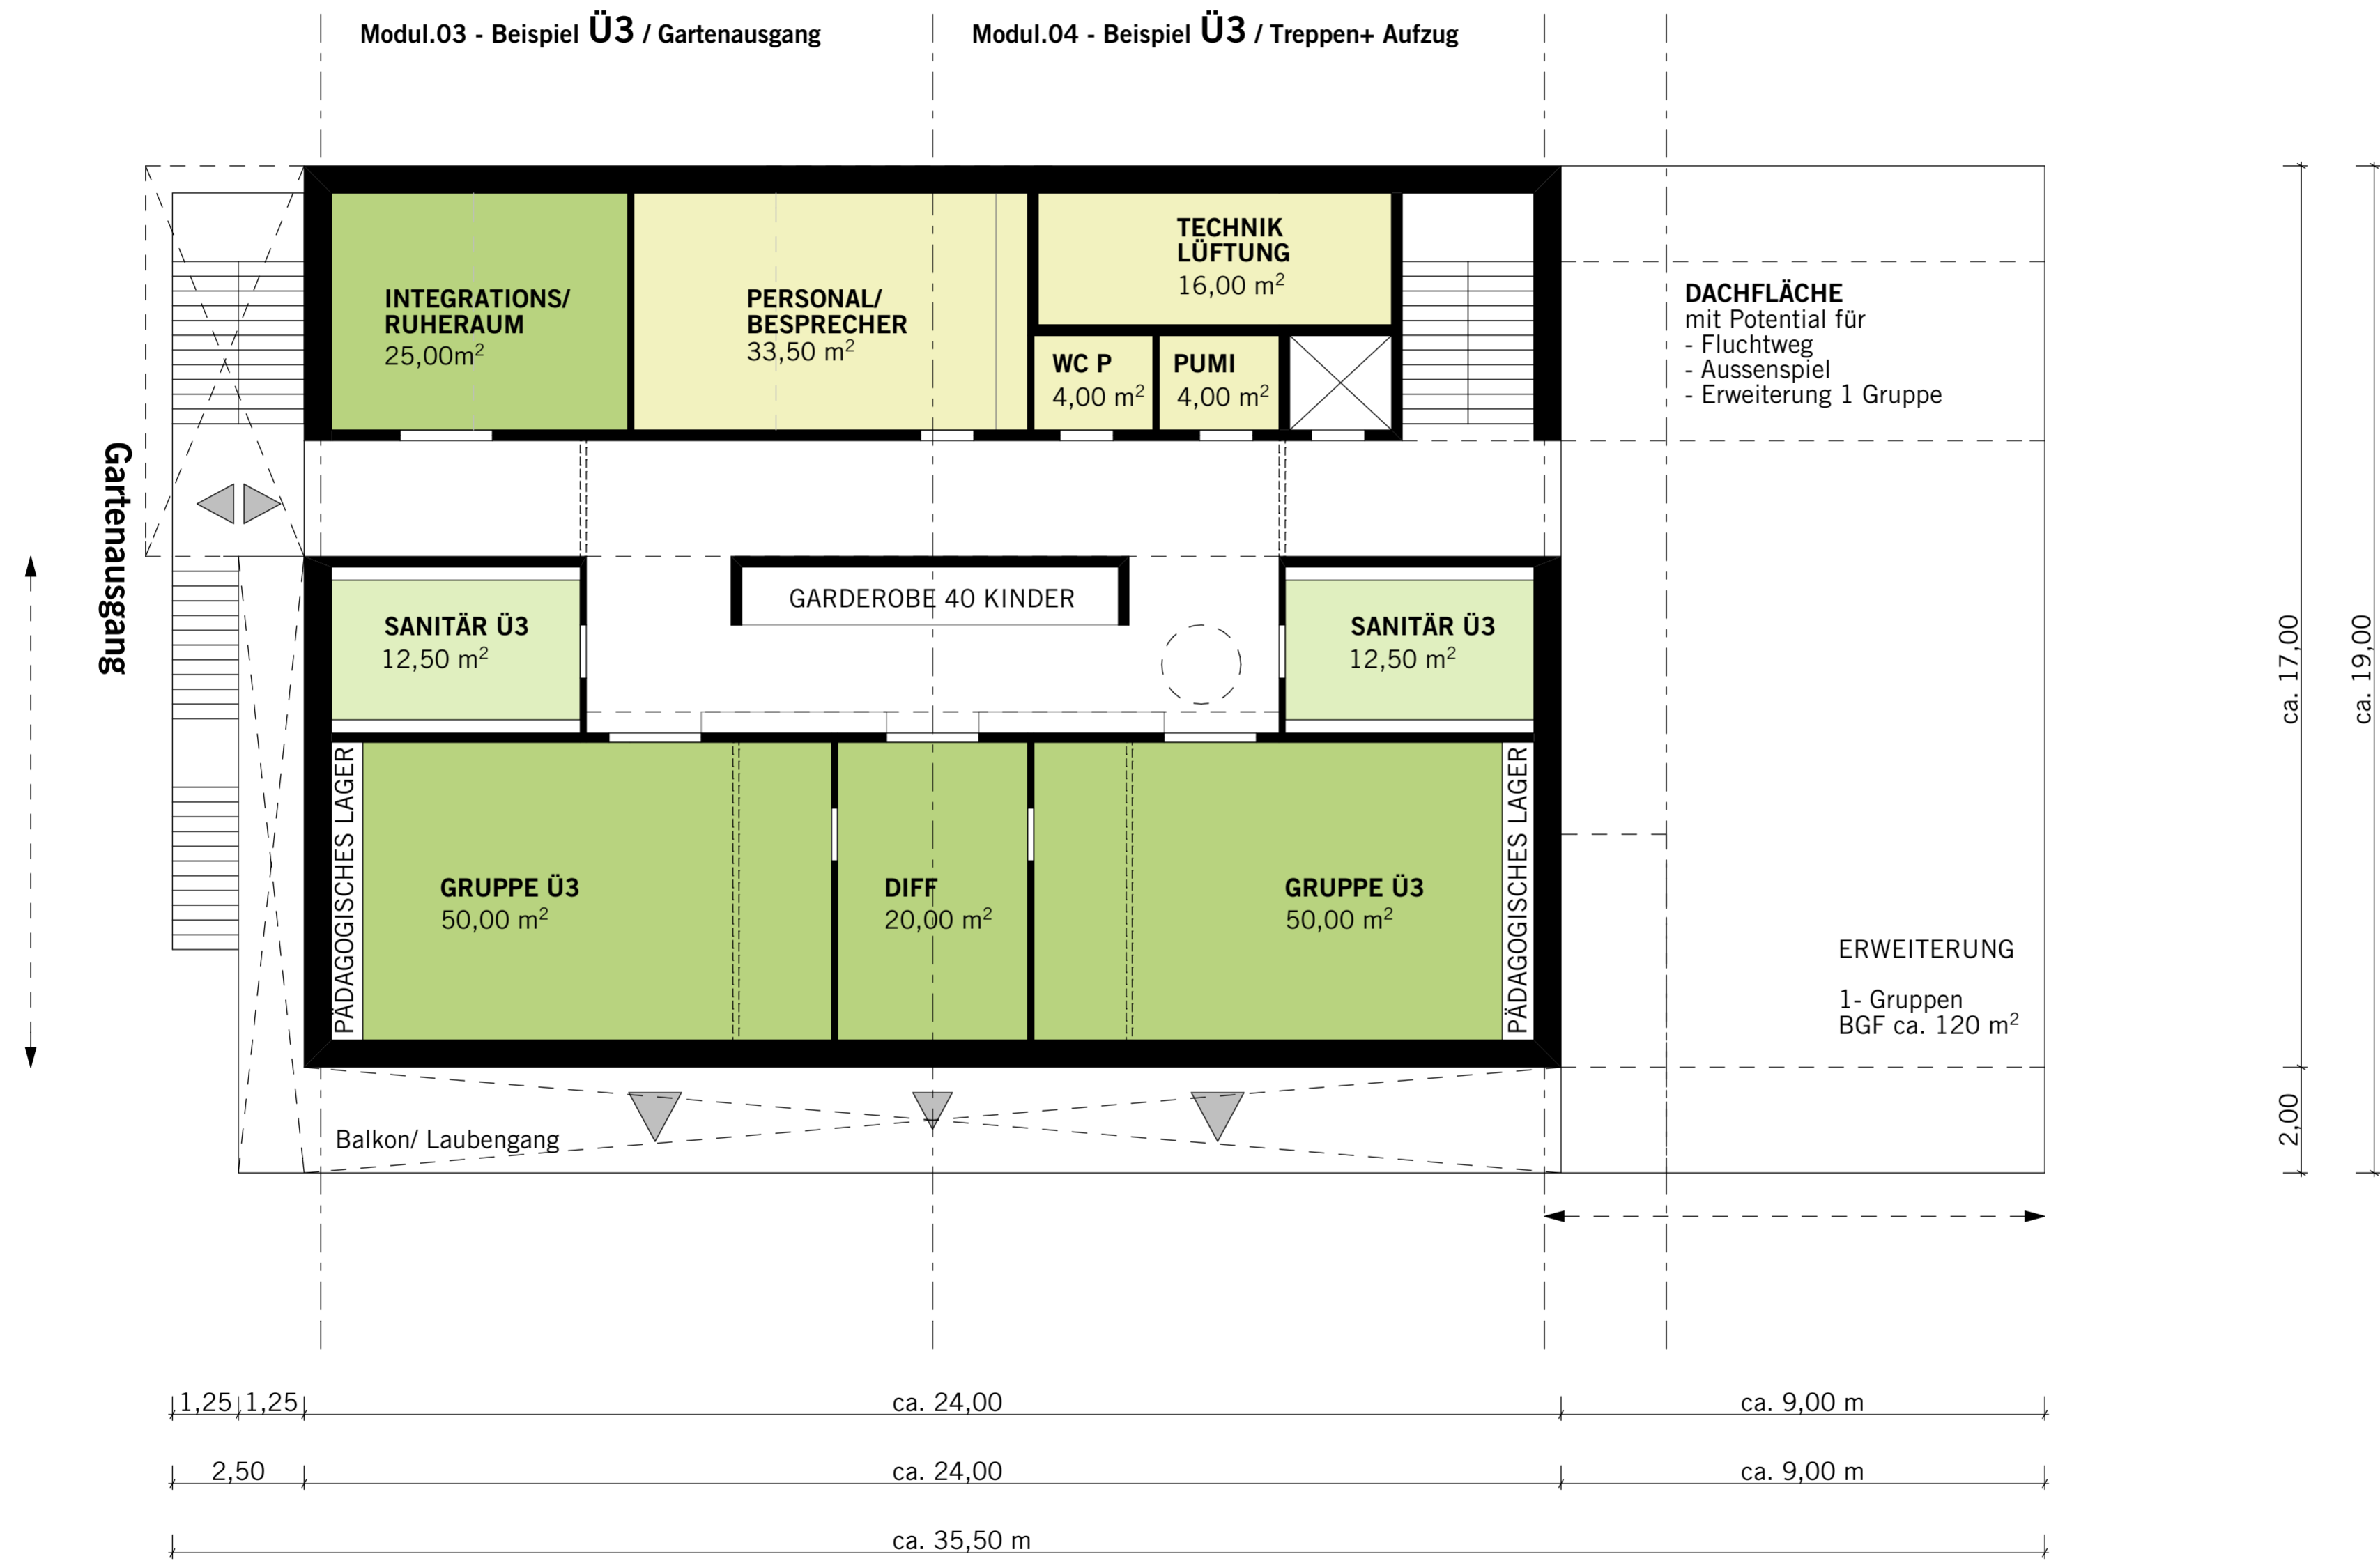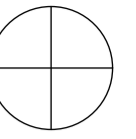

1:100 A2 (590x420mm)