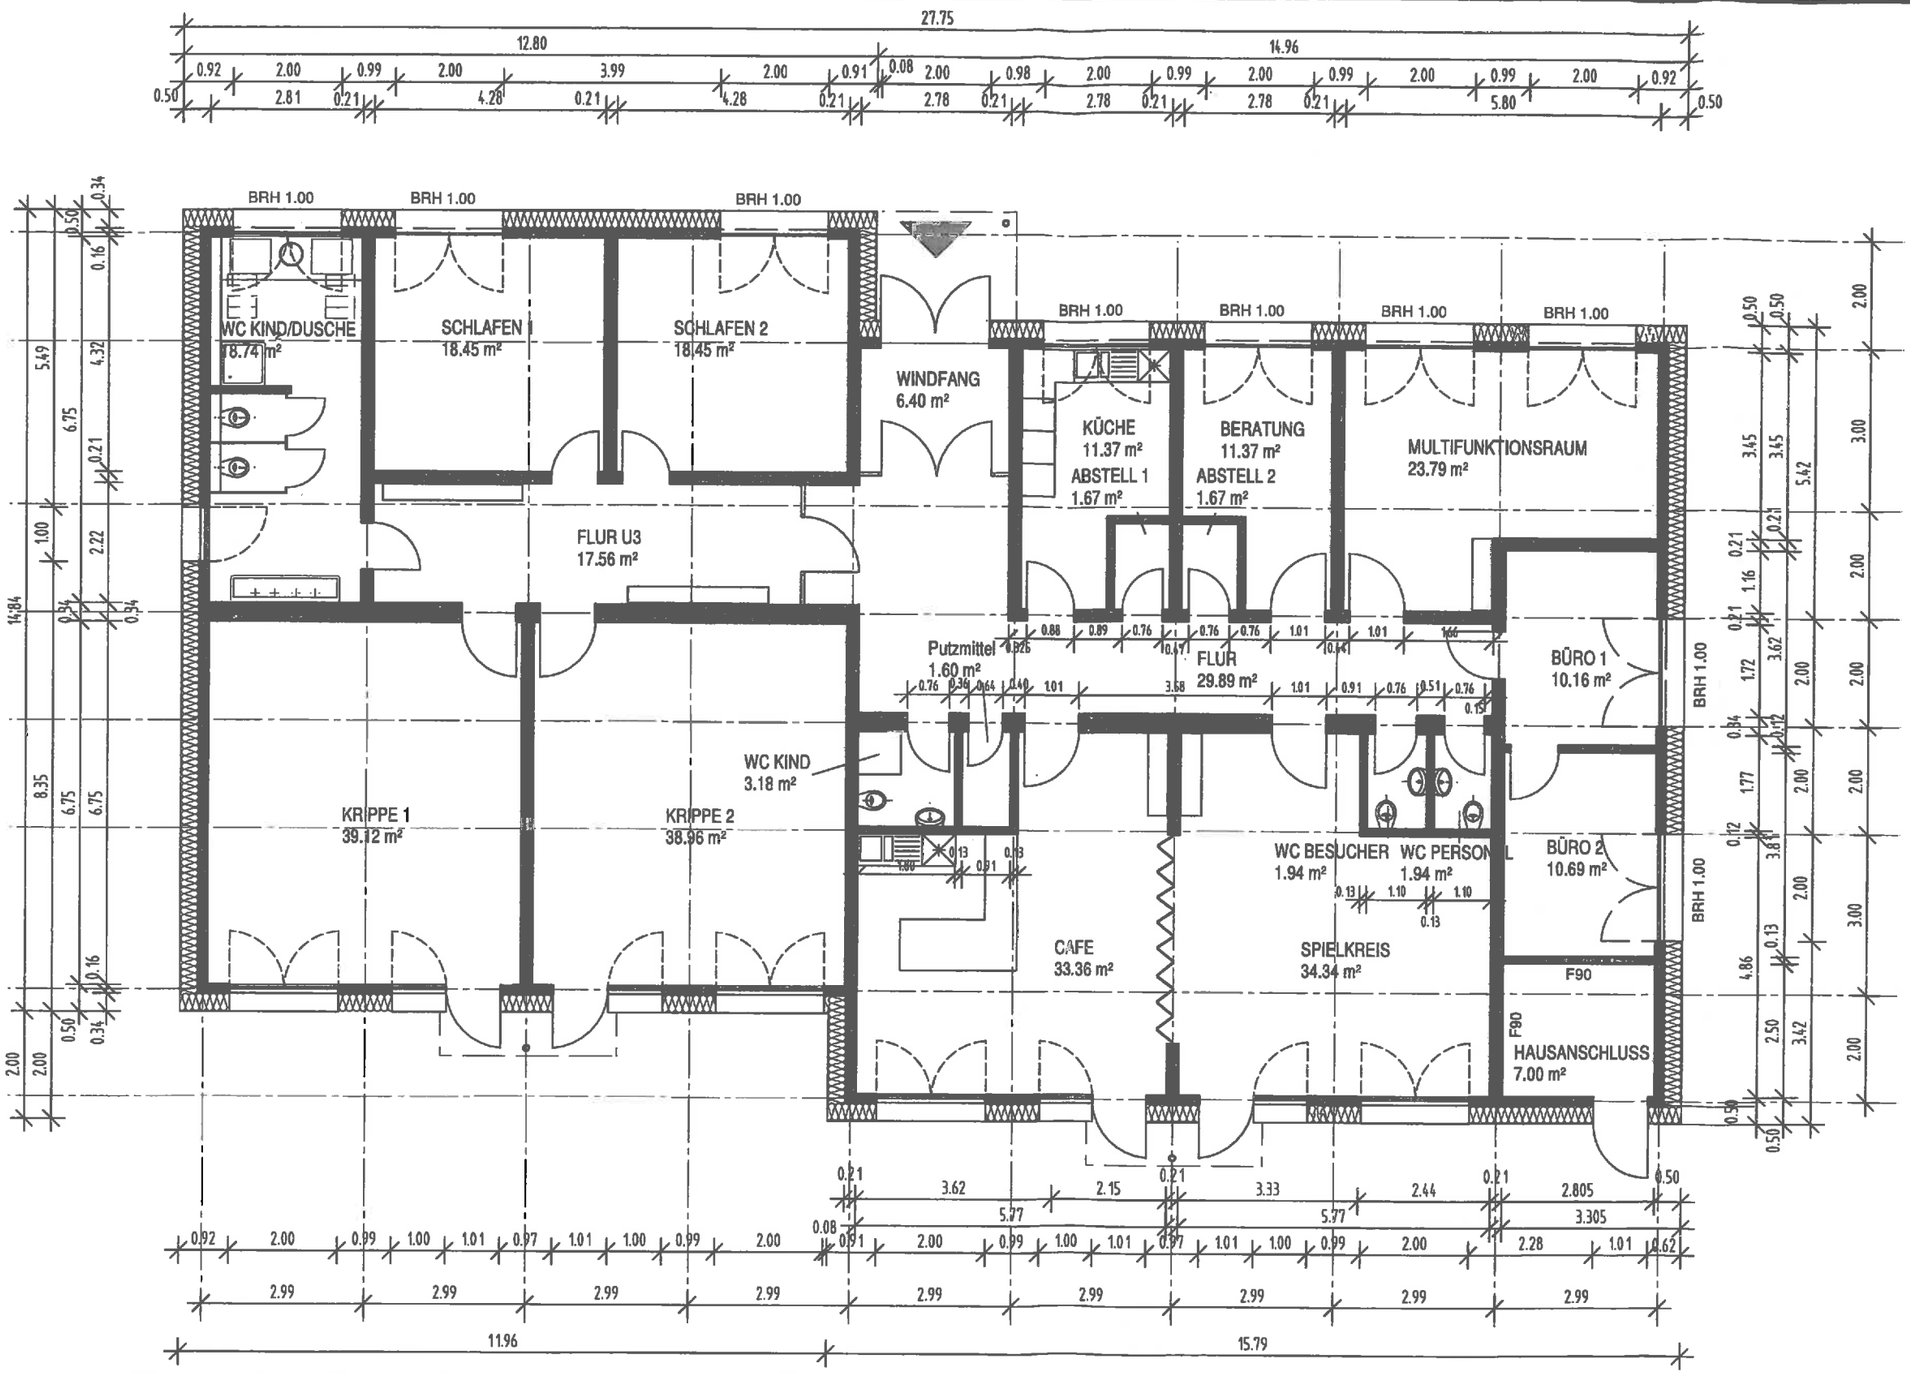

RAUMBEZEICHNUNG	m²
WINDFANG	6,40 m²
FLUR	29,89 m²
U3 - FLUR	17,56 m²
CAFE	33,35 m²
MULTIRAUM	23,79 m²
SPIELKREIS	34,34 m²
BERATUNG	11,37 m²
BÜRO 1	10,16 m²
BÜRO 2	10,69 m²
WC KIND	3,18 m²
PUMI	1,60 m²
WC PERSONAL	1,94 m²
WC KIND	18,74 m²
KÜCHE	11,37 m²
SCHLAFEN 1	18,45 m²
SCHLAFEN 2	18,45 m²
KRIPPE 1	39,12 m²
KRIPPE 2	38,96 m²
HAUSANSCHLUSSRAUM	7,00 m²
WC BESUCHER	1,94 m²
Abst. Raum	1,67 m²
Abst. Raum	1,67 m²
SUMME	341,64 m²

Lageübersicht

Index	Datum	Gegenstand der Änderung	Bearbeiter
m			
l			
k			
j			
i			
h			
g			
f			
e			
d			
c			
b			
a			

Fachingenieur: Immobilien Bremen AöR — Datum und Rechtsverbindliche Unterschrift

Architekt gesehen — Datum

Geschäftsführer / Abteilungsleiter	Teamleiter / Projektleiter	Bearbeiter	Datum
(Jost FRICS / Schöne)	(Ueberdiek / Voss)	(Seidenberg)	15.04.14

IB-Projekt-Nr	AG-Projekt-Nr.	Gr-Code	L-Code	G-Code
		Gr00291	L10364	G1234

Status — Plan-Nr. Architekt — Plan-Nr. Fach-Ing.

Hinweis: Durch die Unterzeichnung dieser Unterlage durch Mitarbeiter des IB wird die vertraglich begründete Haftung der von IB beauftragten Ingenieure, Architekten und sonstigen Auftragnehmer nicht berührt oder eingeschränkt.

Planinhalt: Modulbau Mütterzentrum in der Vahr
Grundriss Erdgeschoss -Variante 5-

Plan-kammer — Blatt-nummer: 1

Maßstab: ohne

Objekt: Schule in der Vahr
In der Vahr 75 — 28329 Bremen

Bauherr: Freie Hansestadt Bremen
vertreten durch: Senatorin für Finanzen

Projektleitung: Immobilien Bremen, Anstalt öffentlichen Rechts

Architekt: Immobilien Bremen AÖR

Datum und Rechtsverbindliche Unterschrift

H/B = 297 / 420 (0.12m²)

Allplan 2014