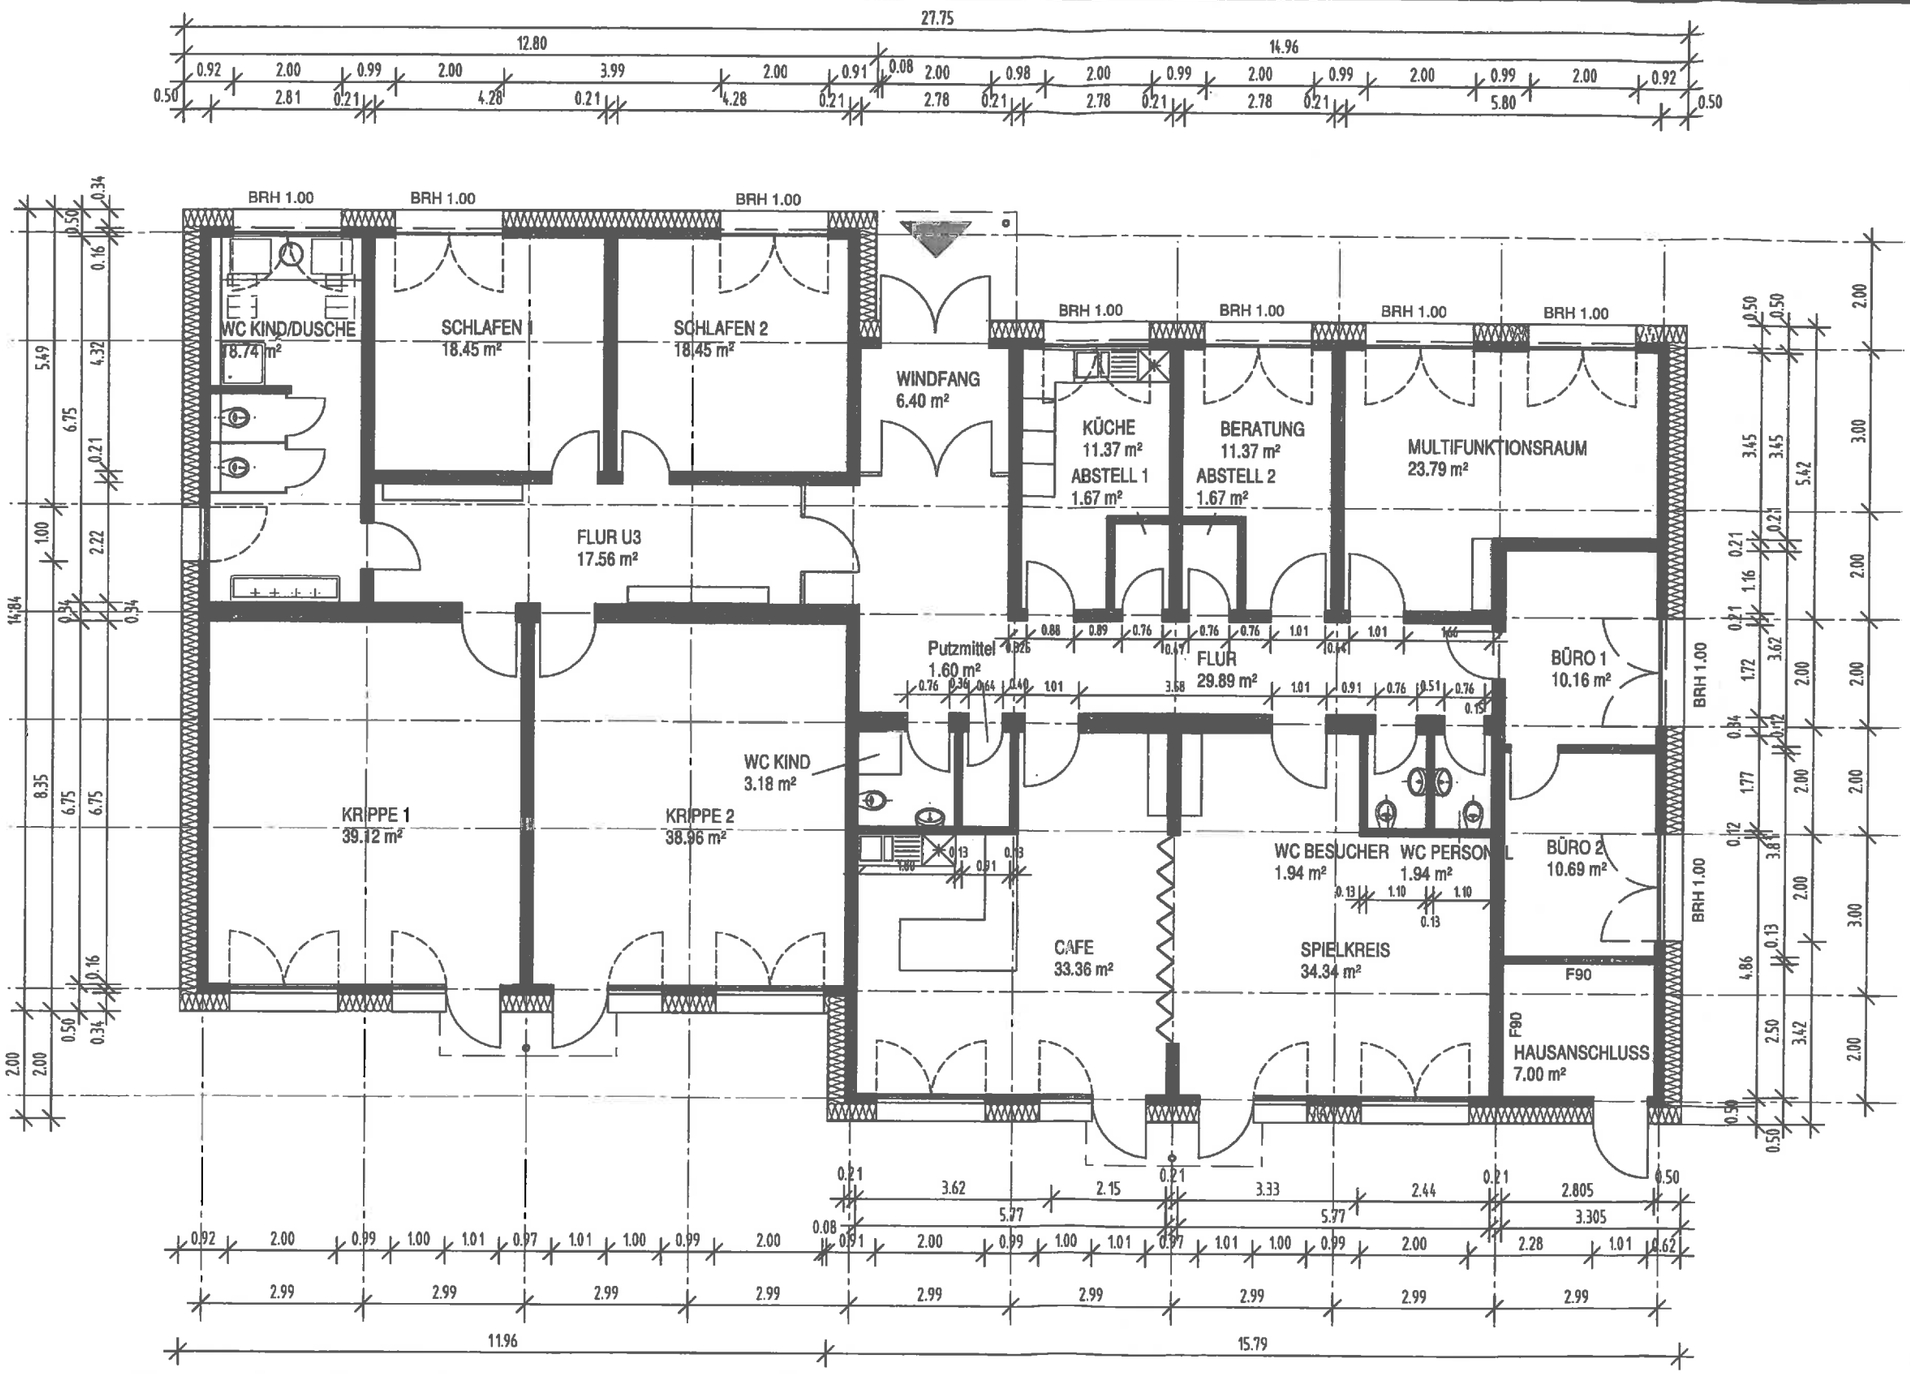


| RAUMBEZEICHNUNG | m² |
|---|---|
| WINDFANG | 6,40 m² |
| FLUR | 29,89 m² |
| U3 - FLUR | 17,56 m² |
| CAFE | 33,35 m² |
| MULTIRAUM | 23,79 m² |
| SPIELKREIS | 34,34 m² |
| BERATUNG | 11,37 m² |
| BÜRO 1 | 10,16 m² |
| BÜRO 2 | 10,69 m² |
| WC KIND | 3,18 m² |
| PUMI | 1,60 m² |
| WC PERSONAL | 1,94 m² |
| WC KIND | 18,74 m² |
| KÜCHE | 11,37 m² |
| SCHLAFEN 1 | 18,45 m² |
| SCHLAFEN 2 | 18,45 m² |
| KRIPPE 1 | 39,12 m² |
| KRIPPE 2 | 38,96 m² |
| HAUSANSCHLUSSRAUM | 7,00 m² |
| WC BESUCHER | 1,94 m² |
| Abst. Raum | 1,67 m² |
| Abst. Raum | 1,67 m² |
| SUMME | 341,64 m² |

Lageübersicht

| Index | Datum | Gegenstand der Änderung | Bearbeiter |
|---|---|---|---|
| m | | | |
| l | | | |
| k | | | |
| j | | | |
| i | | | |
| h | | | |
| g | | | |
| f | | | |
| e | | | |
| d | | | |
| c | | | |
| b | | | |
| a | | | |

Fachingenieur: Immobilien Bremen AöR — Datum und Rechtsverbindliche Unterschrift

Architekt gesehen — Datum

| Geschäftsführer / Abteilungsleiter | Teamleiter / Projektleiter | Bearbeiter | Datum |
|---|---|---|---|
| (Jost FRICS / Schöne) | (Ueberdiek / Voss) | (Seidenberg) | 15.04.14 |

| IB-Projekt-Nr | AG-Projekt-Nr. | Gr-Code | L-Code | G-Code |
|---|---|---|---|---|
| | | Gr00291 | L10364 | G1234 |

Status — Plan-Nr. Architekt — Plan-Nr. Fach-Ing.

Hinweis: Durch die Unterzeichnung dieser Unterlage durch Mitarbeiter des IB wird die vertraglich begründete Haftung der von IB beauftragten Ingenieure, Architekten und sonstigen Auftragnehmer nicht berührt oder eingeschränkt.

Planinhalt: Modulbau Mütterzentrum in der Vahr
Grundriss Erdgeschoss -Variante 5-

Plan-kammer — Blatt-nummer: 1

Maßstab: ohne

Objekt: Schule in der Vahr
In der Vahr 75 — 28329 Bremen

Bauherr: Freie Hansestadt Bremen
vertreten durch: Senatorin für Finanzen

Projektleitung: Immobilien Bremen, Anstalt öffentlichen Rechts

Architekt: Immobilien Bremen AÖR

Datum und Rechtsverbindliche Unterschrift

H/B = 297 / 420 (0.12m²)

Allplan 2014